


ÚZEMNÝ PLÁN OBCE ZAMAROVCE - Zmeny a doplnky č. 1
Širšie vzťahy

NOVÝ VÝKRES

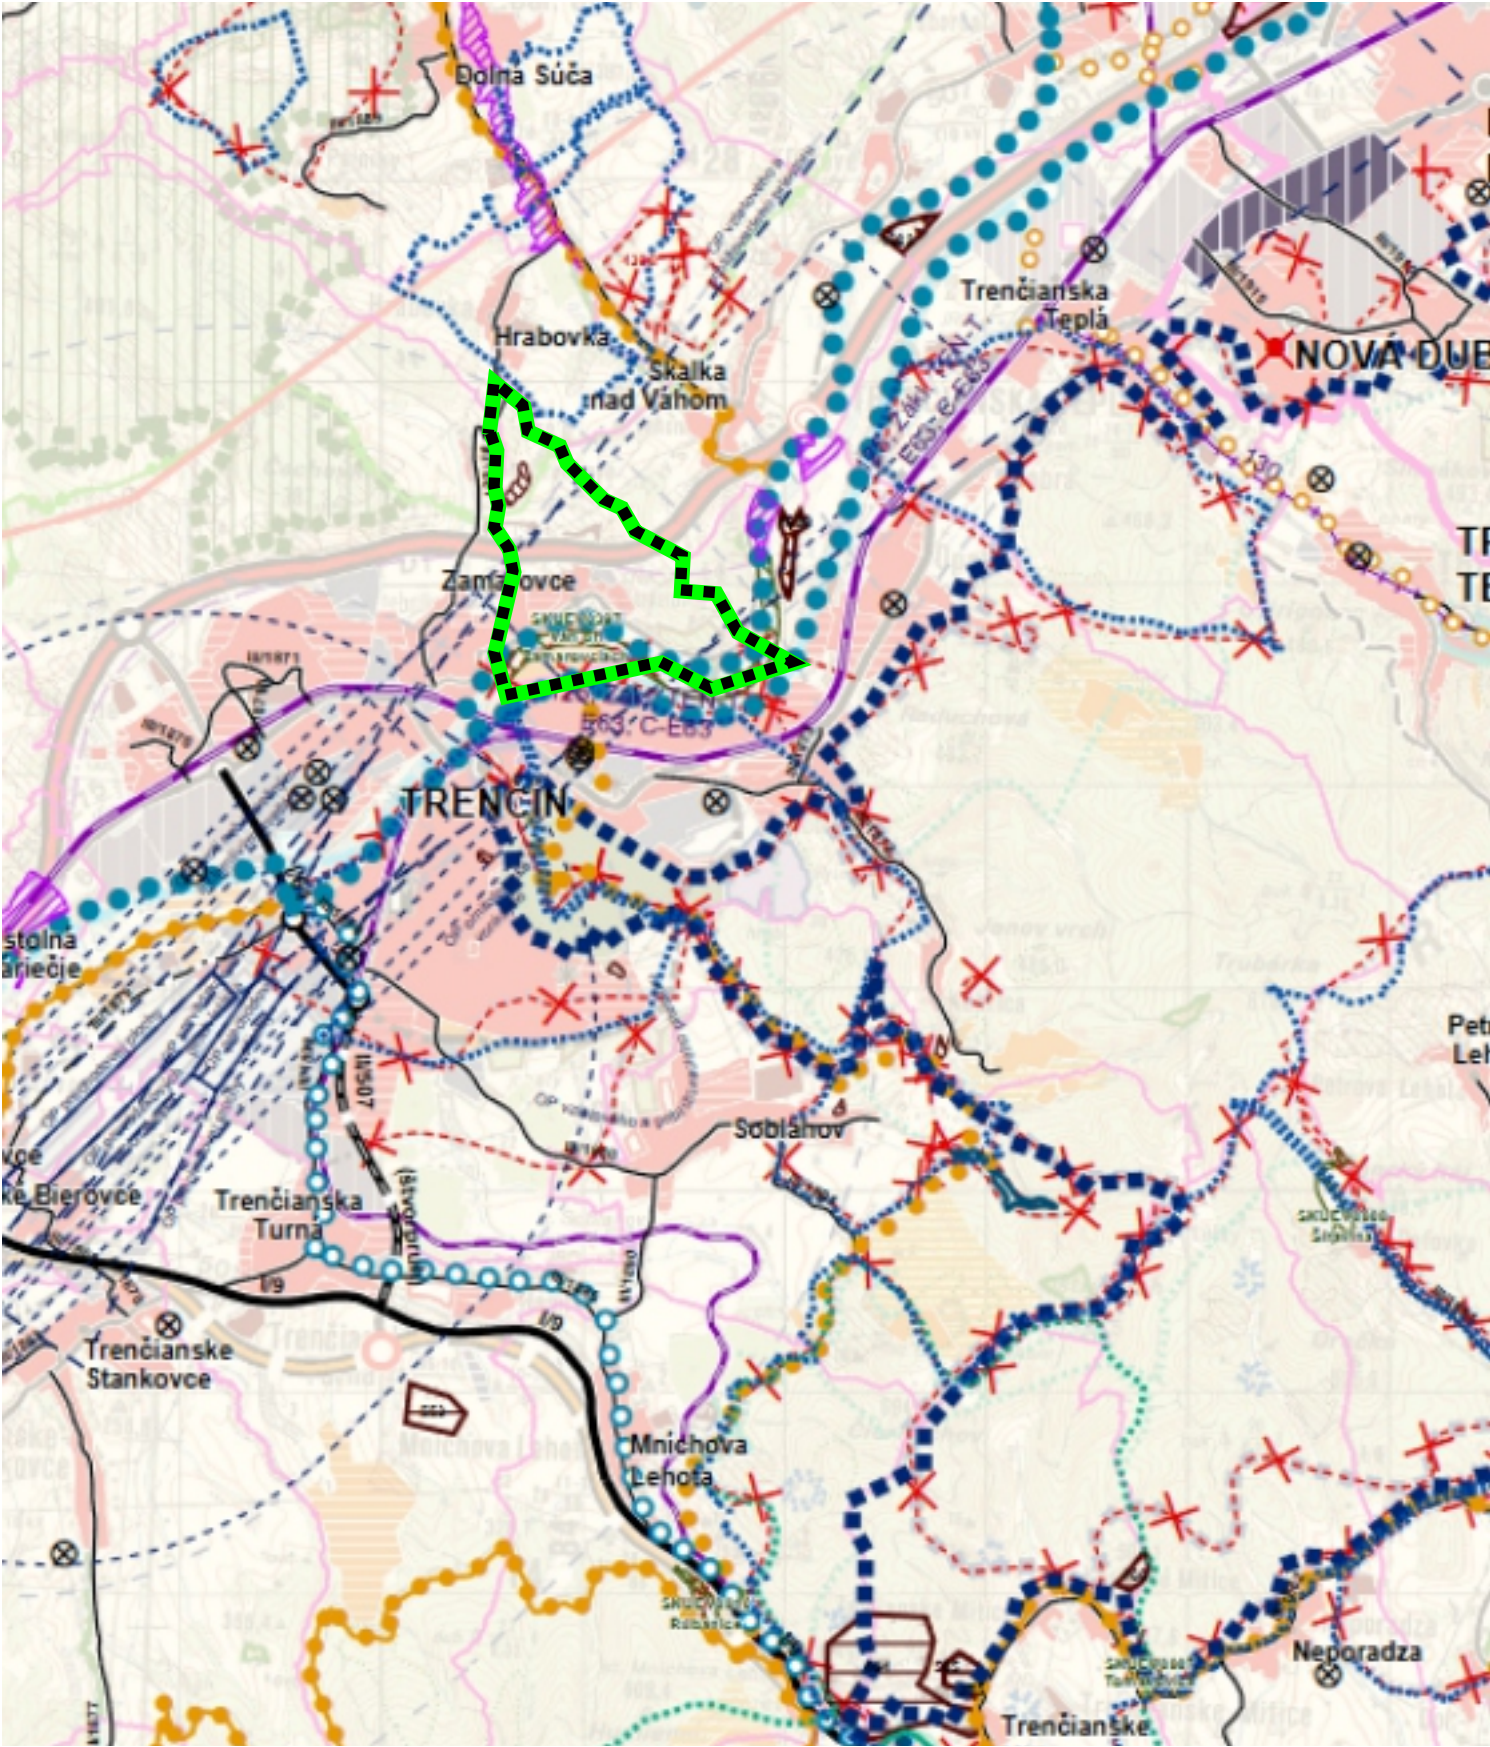

VÝREZ Z KOMPLEXNÉHO URBANISTICKÉHO NÁVRHU V ZNENÍ ZaD č. 1-3 VÚC TRENČIANSKEHO KRAJA

hranica riešeného územia

LEGENDA ÚPN - VÚC TK ZMENY A DOPLNKY Č. 3

hranica kraja	cyklistická a cykloturistická sieť
hranica okresu	cyklistická komunikácia, stav
hranica obce	cyklistická komunikácia, návrh
mesto	koridor cyklistickej komunikácie, výhľad
obec	cyklotrasa, stav
ochranné pásmo NKP	cyklotrasa, návrh
priemyselné parky	cyklotrasa, výhľad
celoštátneho významu - návrh	ochranné pásma letísk
regionálneho významu - návrh	so zákazom stavieb, stav
mimoúrovňové križovatky	s výškovým obmedzením, stav
diaľnic a rýchlostných ciest	ostatné, stav
stav	veľkoplošné chránené územia
návrh	chránená krajinná oblasť - stav
výhľad	NATURA 2000
ciest I. triedy	územia európskeho významu - stav
stav	mokrade
návrh	mokrade národného významu - stav
výhľad	mokrade regionálneho významu - plošné - stav
cestná sieť	bodové - stav
diaľnice	chránené ložiskové územia (CHLÚ)
stav	stav
rýchlostné cesty	ložiská nevyhradených nerastov (LNN)
stav	stav
návrh	stav
výhľad	zosuvné územia
diaľničný privádzáč	stav
stav	environmentálne záťaž
návrh	stav
výhľad	spaľovne odpadov
cesty I. triedy	stav
stav	elektrické vedenia ZVN
návrh	stav
výhľad	návrh
cesty II. triedy	výhľad
stav	ochranné pásma vodárenských zdrojov
návrh	stav
návrh štvorpruh	ochranné pásma prírodných liečivých zdrojov a zdrojov prírodných minerálnych vôd
výhľad	I. stupeň, stav
cesty III. triedy	II. stupeň, stav
stav	III. stupeň, stav
návrh	chránená vodohospodárska oblasť (CHVO)
výhľad	stav
železničná sieť	záplavová čiara Q100
vysokorýchlostná železničná trať (VRT)	stav
výhľad	javy na zrušenie
železničné trate medzinárodné	bodový jav na zrušenie
stav	líniový jav na zrušenie
návrh	plošný jav na zrušenie
železničná trať nadregionálne	
stav	
železničné trate regionálne	
stav	